

MUSEU DA CIDADE


“Requalificação Palácio Ducal”

CENTRO2030-FEDER-02990300





A presente intervenção visa reabilitar e requalificar o Solar dos Costas Lopes e Tavares, conhecido como Palácio Ducal, situado no Centro Histórico de Trancoso, para a criação do Museu da Cidade. O conjunto de imóveis a reabilitar está inserido num quarteirão com 1478 m², encontra-se em elevado estado de degradação, sendo que o projeto propõe a demolição de cinco das edificações anexas (sem relevância patrimonial), a reconstrução de algumas edificações e a construção de um edifício de ampliação do antigo Solar, com o objetivo de construir o Museu da Cidade de Trancoso.

Salienta-se que a utilização do espaço interior se encontra distribuída por três partes distintas: público em geral que visita as exposições, uma área dedicada aos profissionais que trabalham o arquivo e uma área de uso ocasional dedicada ao público e aos eventos que poderão ser desenvolvidos na sala polivalente, que terá capacidade para 230 lugares sentados não fixos. Para além destes espaços, estão previstos: ligações entre os diferentes espaços; áreas sociais; loja; bar/cafetaria; arquivos e jardim lapidar.

Tem com objetivos: Promover o desenvolvimento social, económico e ambiental integrado e inclusivo, a cultura, o património, o turismo sustentável e a segurança nas zonas urbanas.

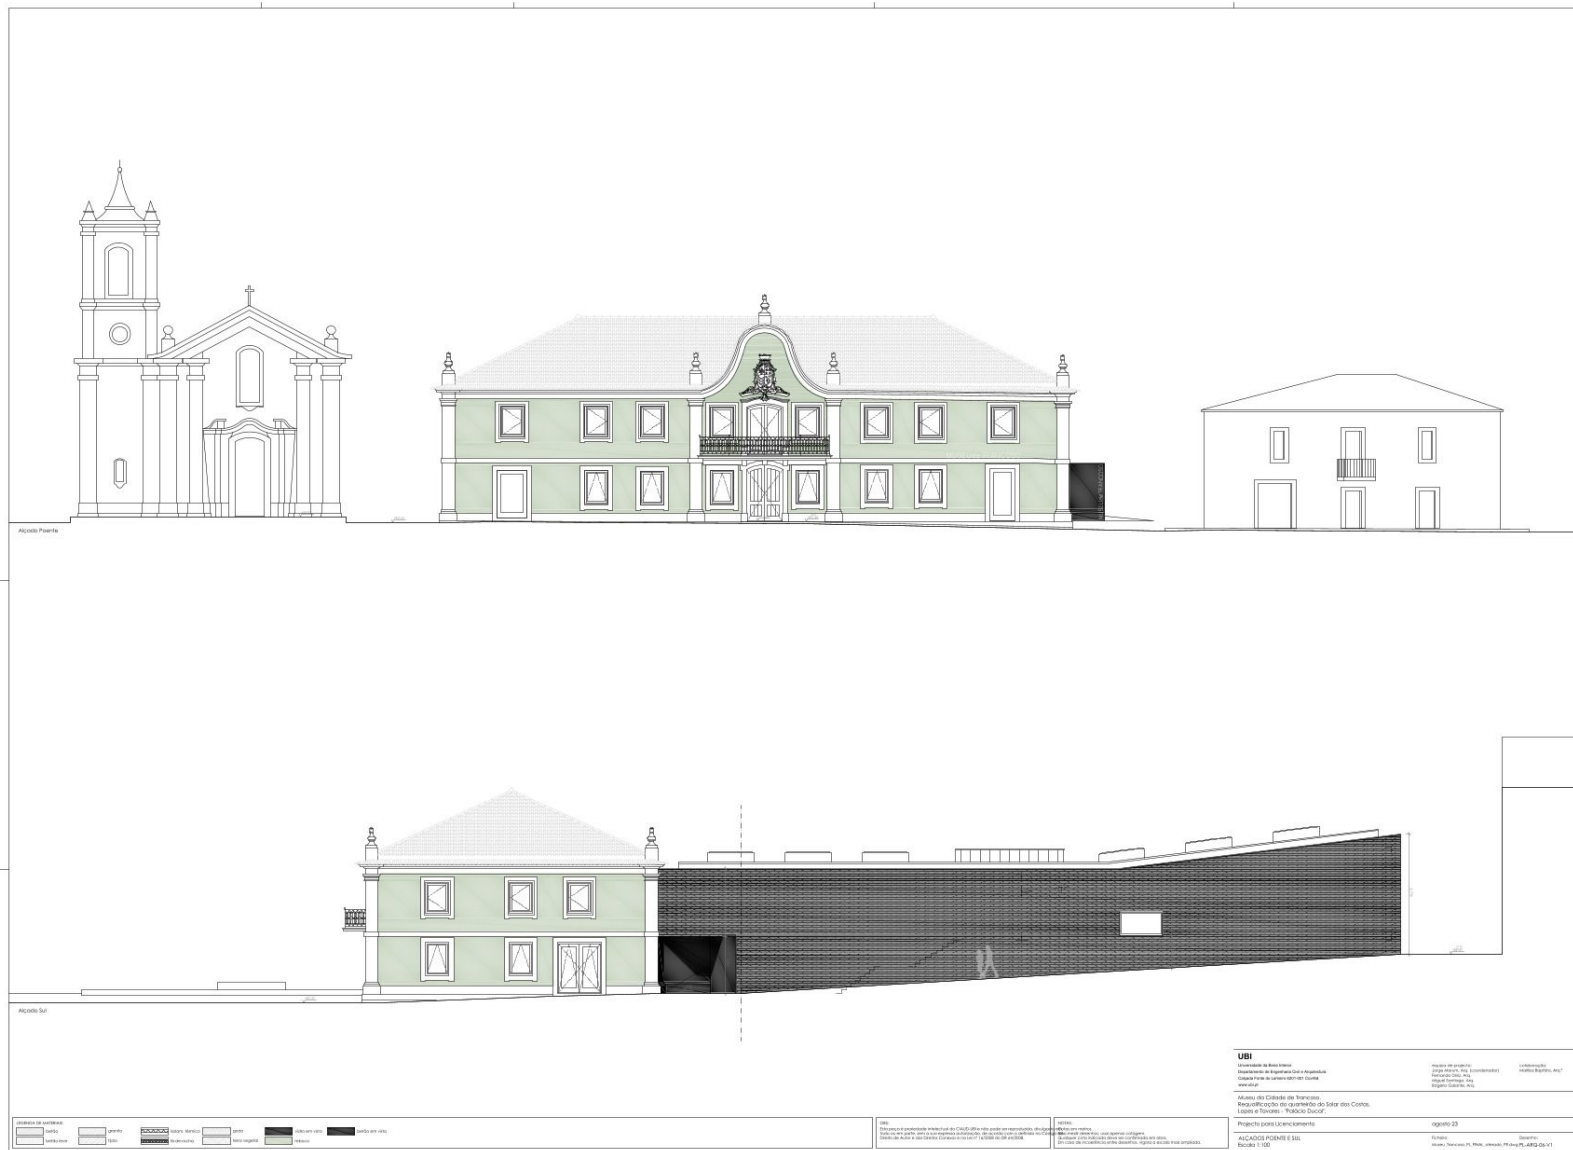



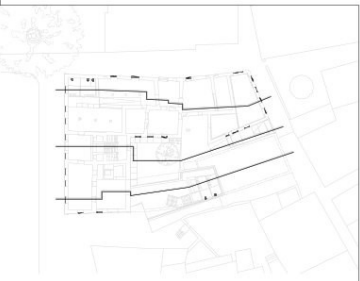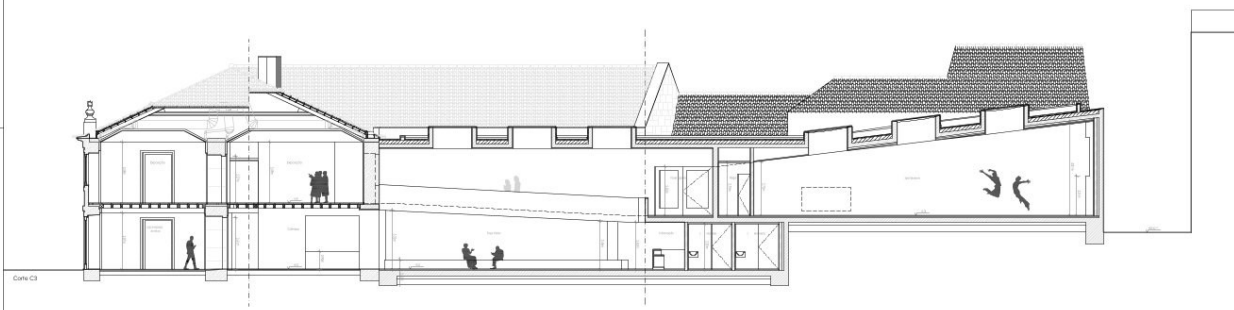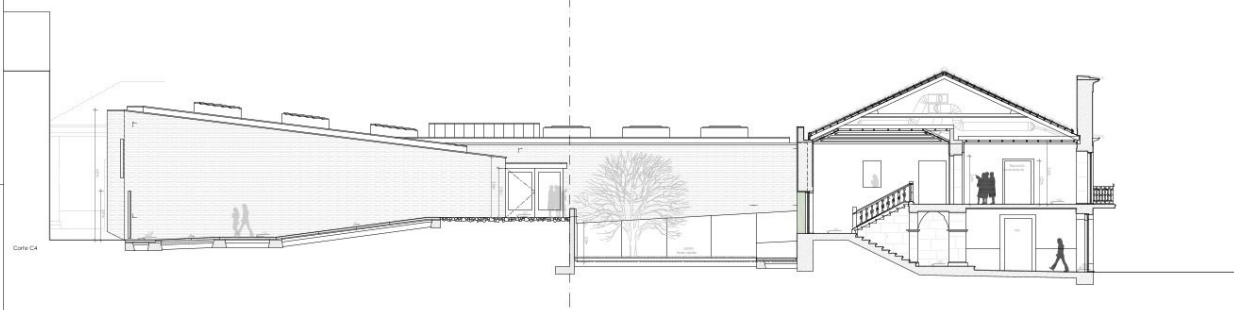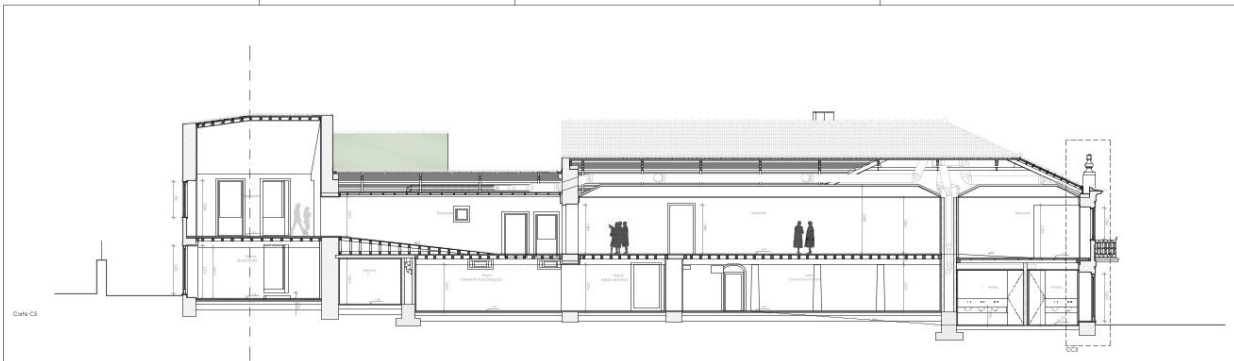




UBI


Projecto para Licenciamento
Escalas: 1:100


CENTRO 2030

PROGRAMA REGIONAL DO CENTRO

NOME DO PROJETO

Museu da Cidade

ENTIDADE PROMOTORA

Município de Trancoso

OBJETIVO PRINCIPAL

Europa mais próxima dos cidadãos/ Desenvolvimento integrado nas zonas urbanas

Valorização do património cultural

INVESTIMENTO TOTAL

3.490.690,43 €

APOIO FINANCEIRO DA UNIÃO EUROPEIA

1.738.353,19 €



Cofinanciado pela
União Europeia